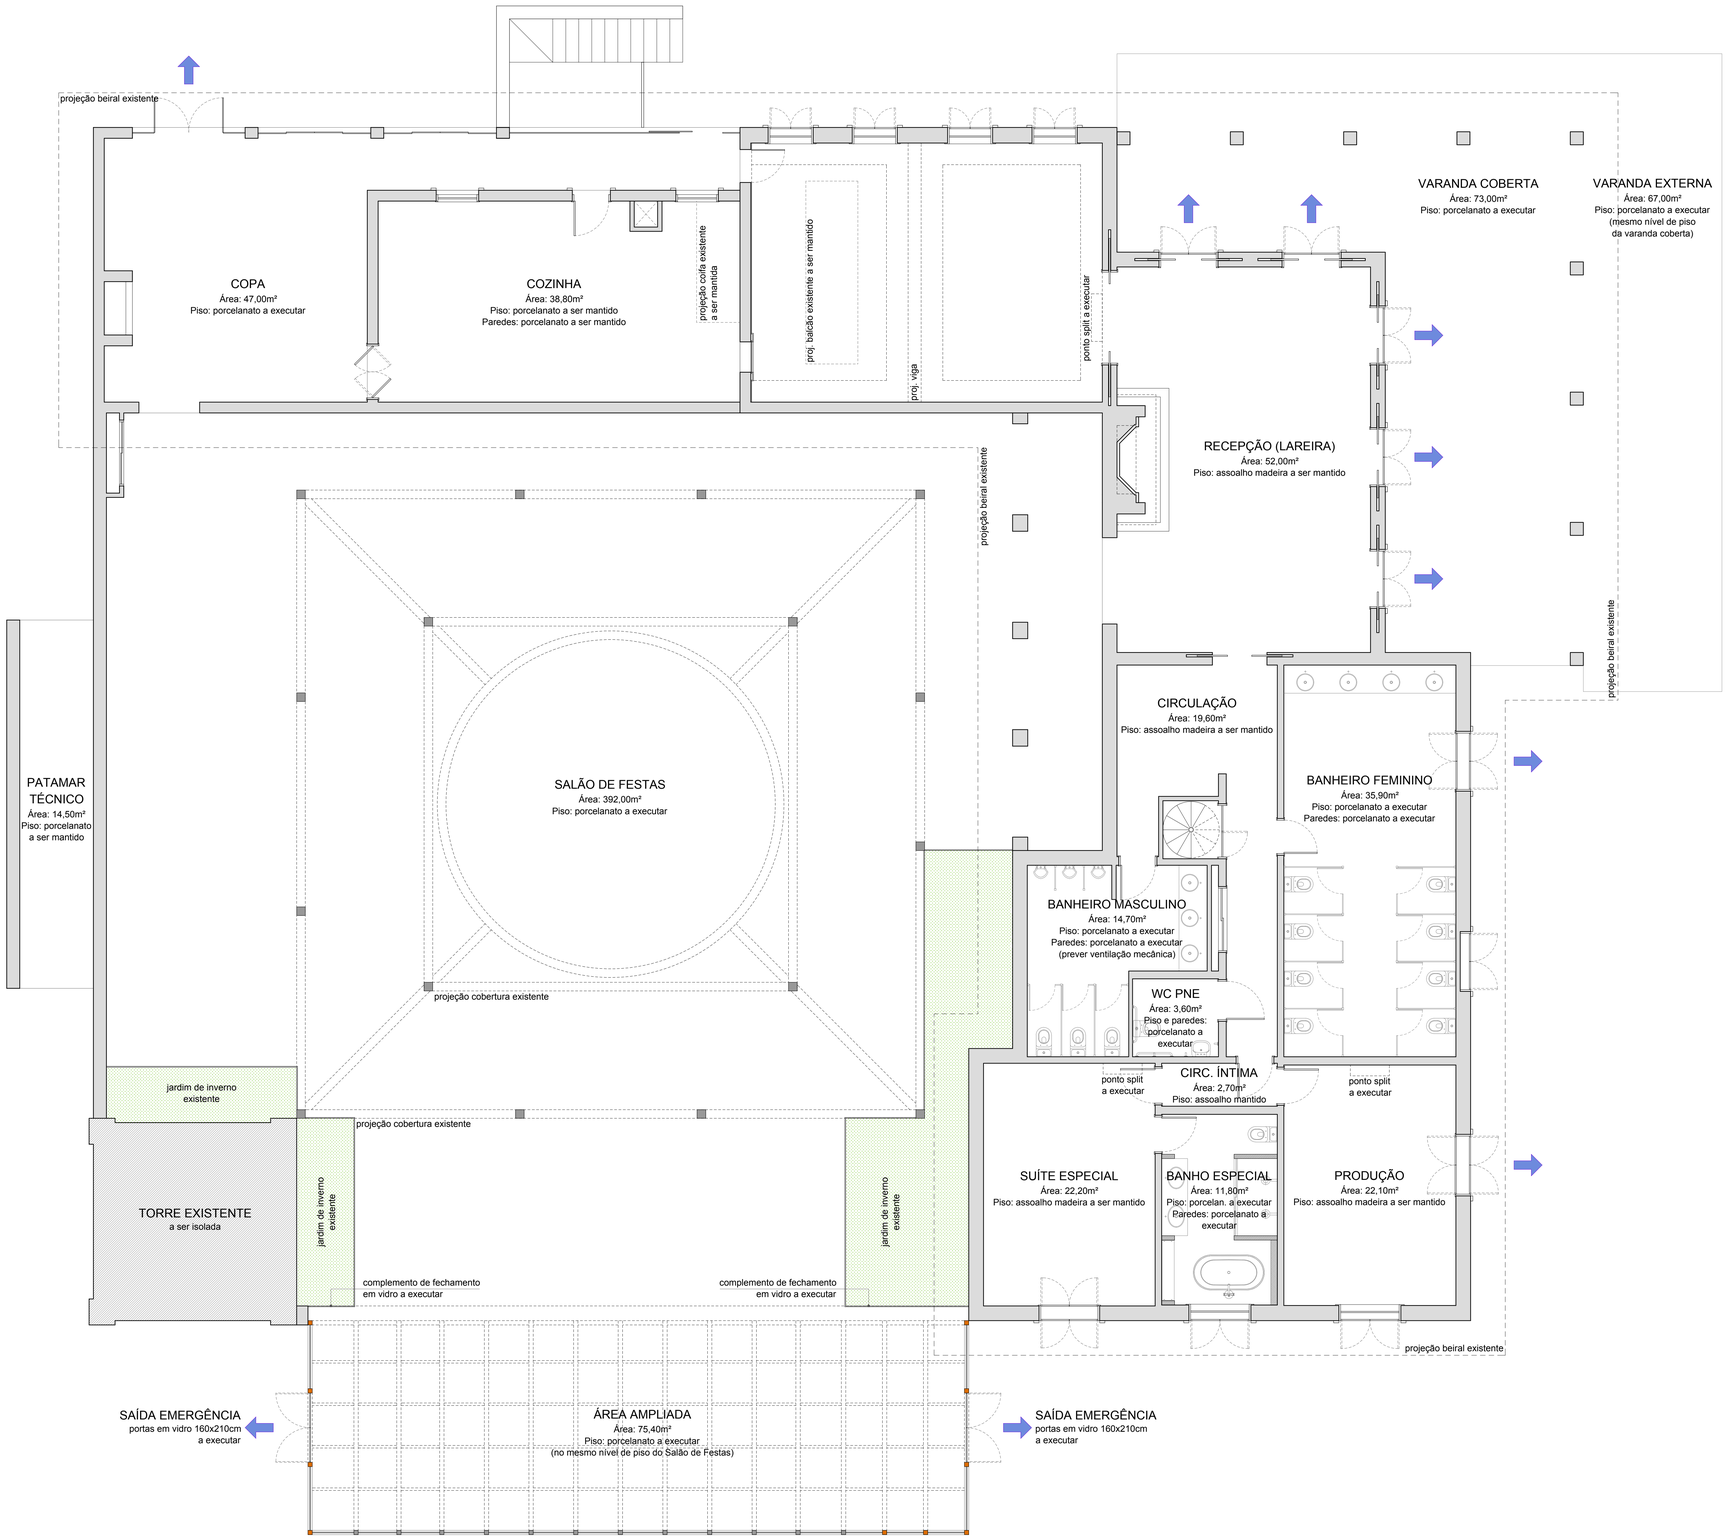


**L A Y O U T  A L T E R A D O**
Casa de Festas Nuvole | RS-235 | Gramado | RS

ROGÉRIO MENIN ARQUITETURA
Joaquim Nabuco, 1085/Sala 31 - Centro, NH
Telefone: (51) 3593-9381
projetos@rogeriomenin.com.br

| | |
|---|---|
| Projeto: | Arq. Rogério Francisco Menin - CAU A15773-2 |
| Proprietário: | Wert Estada & Co. |
| Data: | Abril / 2022 |
| Versão: | 01 |
| Escala: | 1 / 50 |
| Prancha: | 1 \| 1 — Layout Alterado |